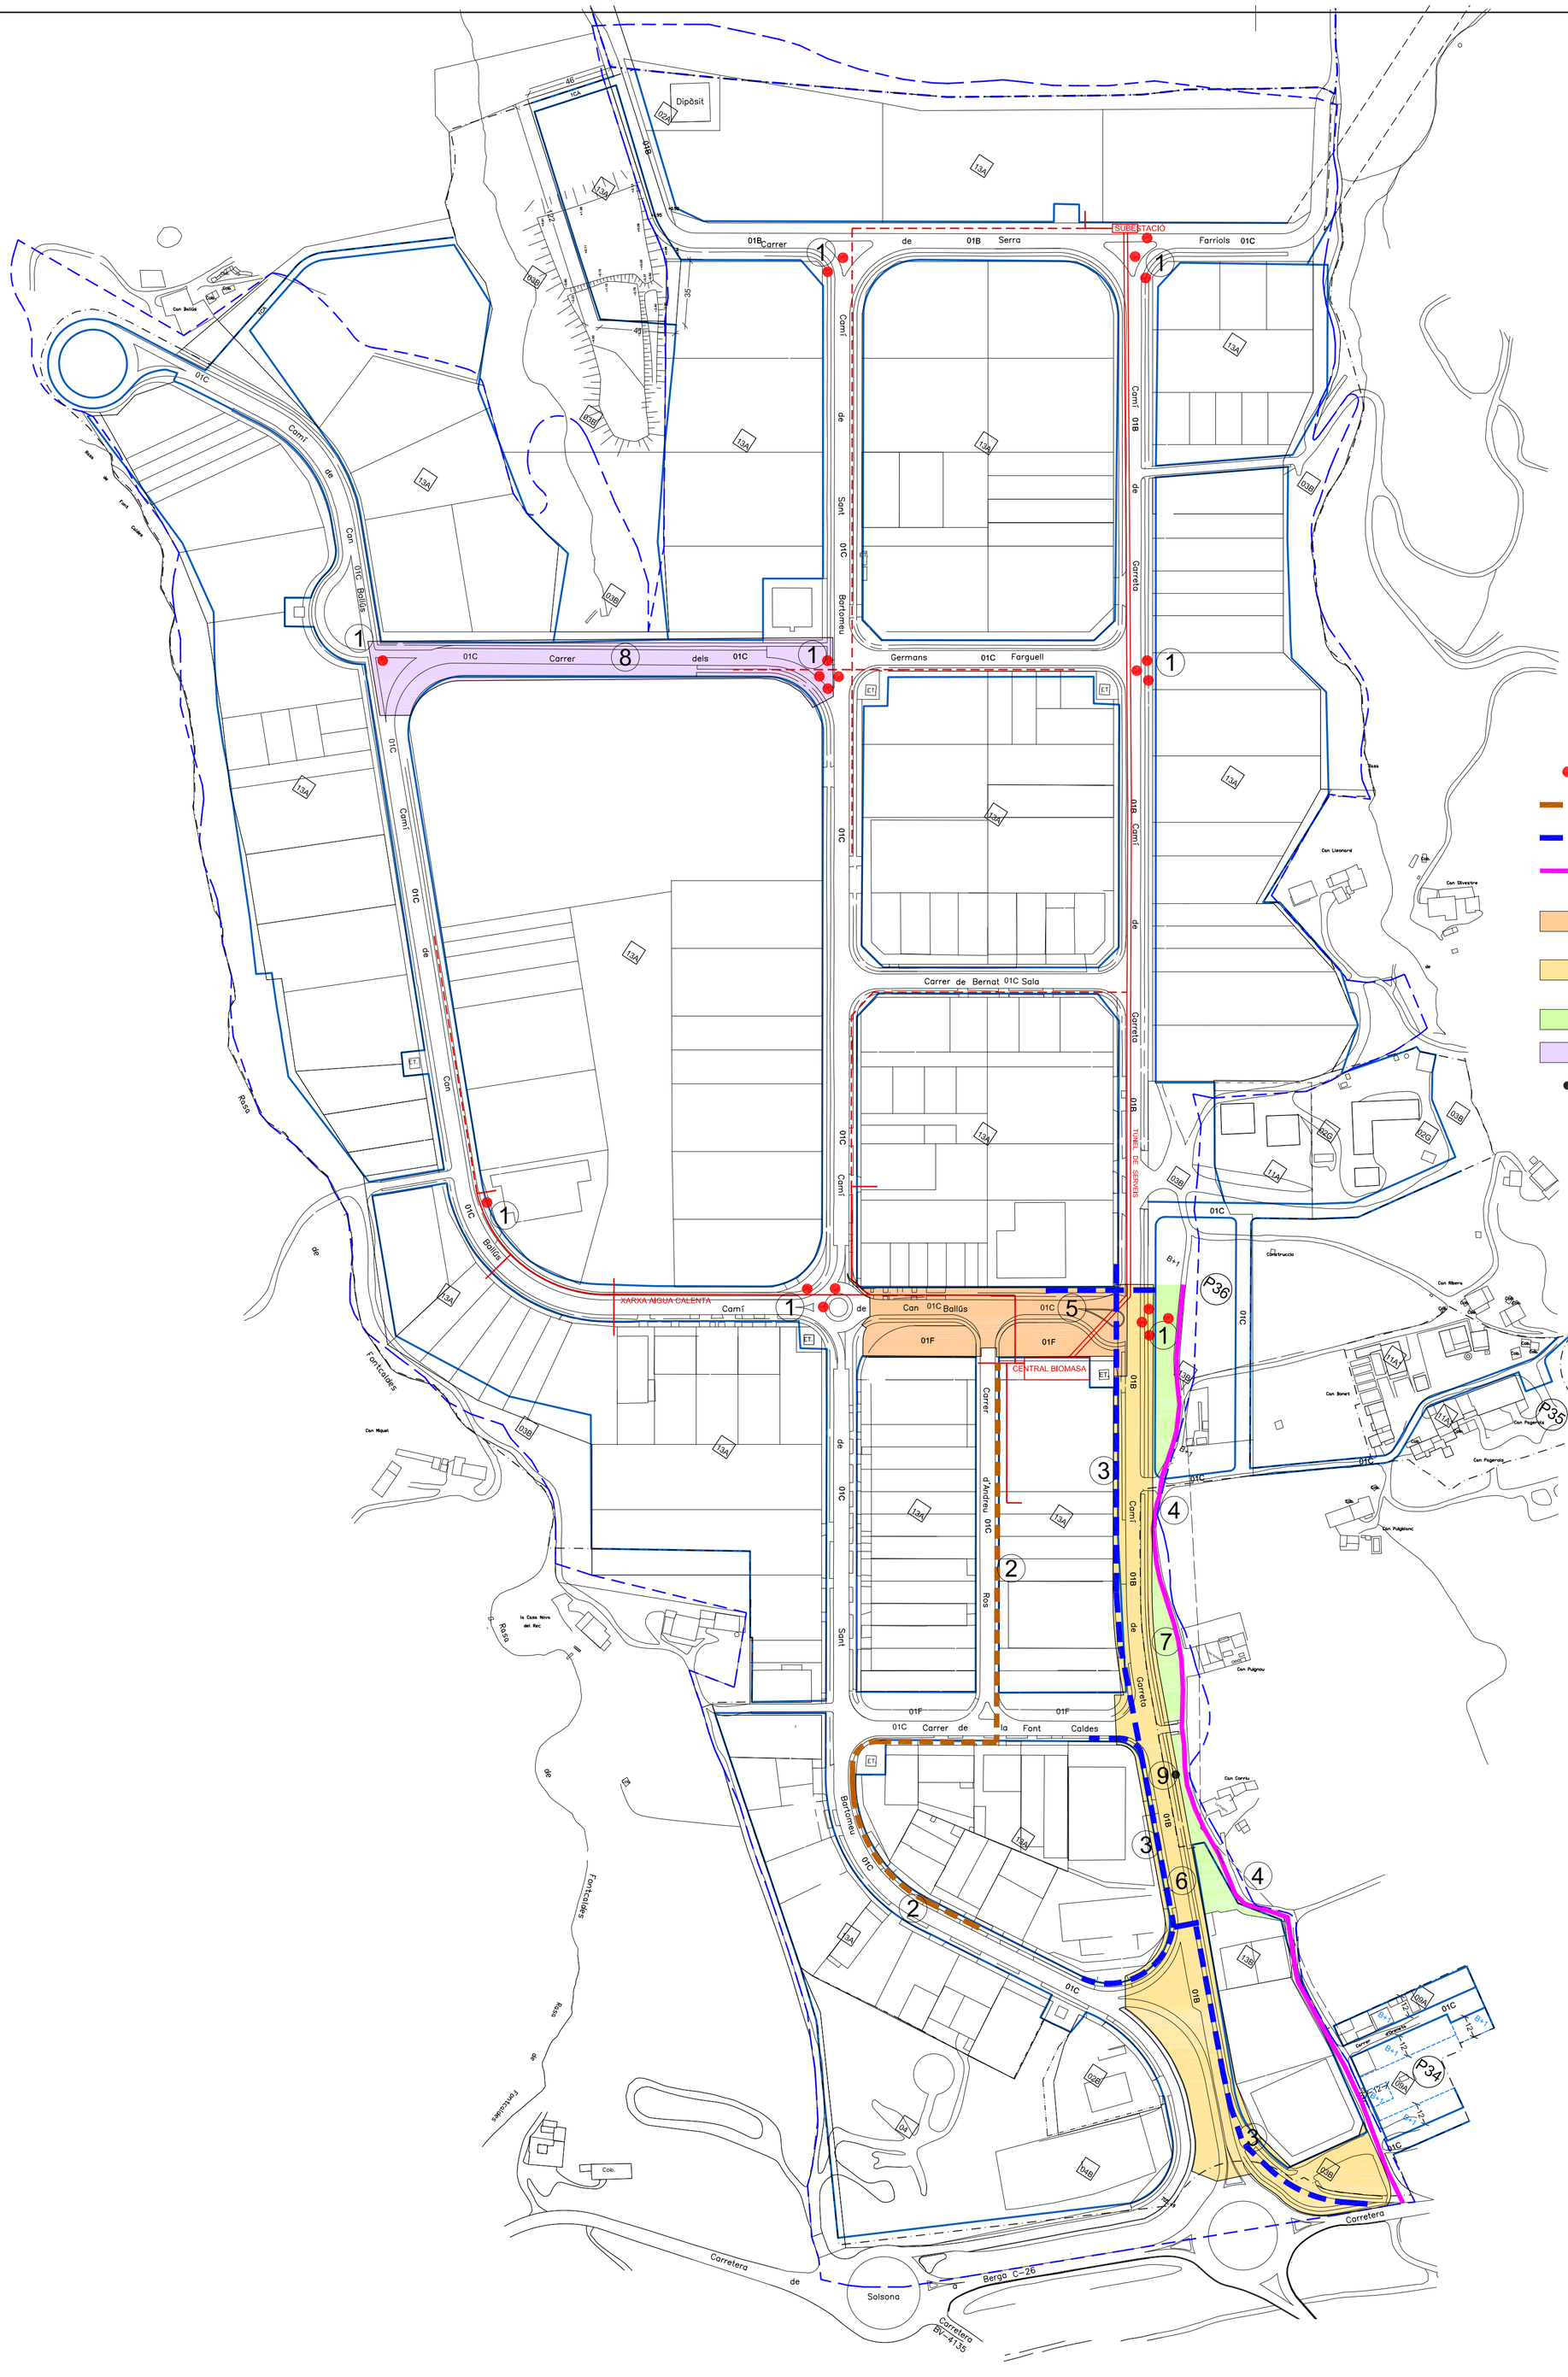

ACTUACIONS 1a. FASE 2018
LLEGENDA

- (1) SECTORITZACIÓ DE LA XARXA D'AIGUA POTABLE
- (2) AMPLIACIÓ DE LA XARXA D'AIGUA CALENTA A 80ºC
- (3) CANALITZACIÓ DE TUB PER LA FIBRA ÒPTICA
- (4) ADEQUACIÓ I MILLORA DEL VIAL DE VIANANTS I BICICLETES
- (5) MILLORA DE LA INTERSECCIÓ DEL CAMÍ DE CAN BALLÚS AMB EL CAMÍ DE GARRETA
- (6) MILLORA DE VIALITAT. APARCAMENT, VORERA, CALÇADA I VEGETACIÓ DEL CAMÍ DE GARRETA
- (7) ZONA VERDA
- (8) APARCAMENT I ADEQUACIÓ VIAL GERMANS FARGUELL
- (9) INSTAL·LACIÓ DE PANELL INFORMATIU

CENTRAL DE BIOMASA

TUNEL DE SERVEIS I XARXA D'OLI A 310ºC

XARXA D'AIGUA CALENTA A 80ºC
EXISTENT
EN PROJECTE

"Polígon Industrial La Valldan"
Superfície: 53,88 ha

Ajuntament de Berga

PROJECTE

Modernització del "Polígon Industrial La Valldan" de Berga.

CONJUNT D'ACTUACIONS DE LA 1a. FASE

Escala 1/2.000 Arxiu: Valldan13

LOCALITZACIÓ DE LES ACTUACIONS **01.2**

Desembre del 2019

JOAN CANAL I VILALTA
Arquitecte