



SECCIÓ PER PARTERRE

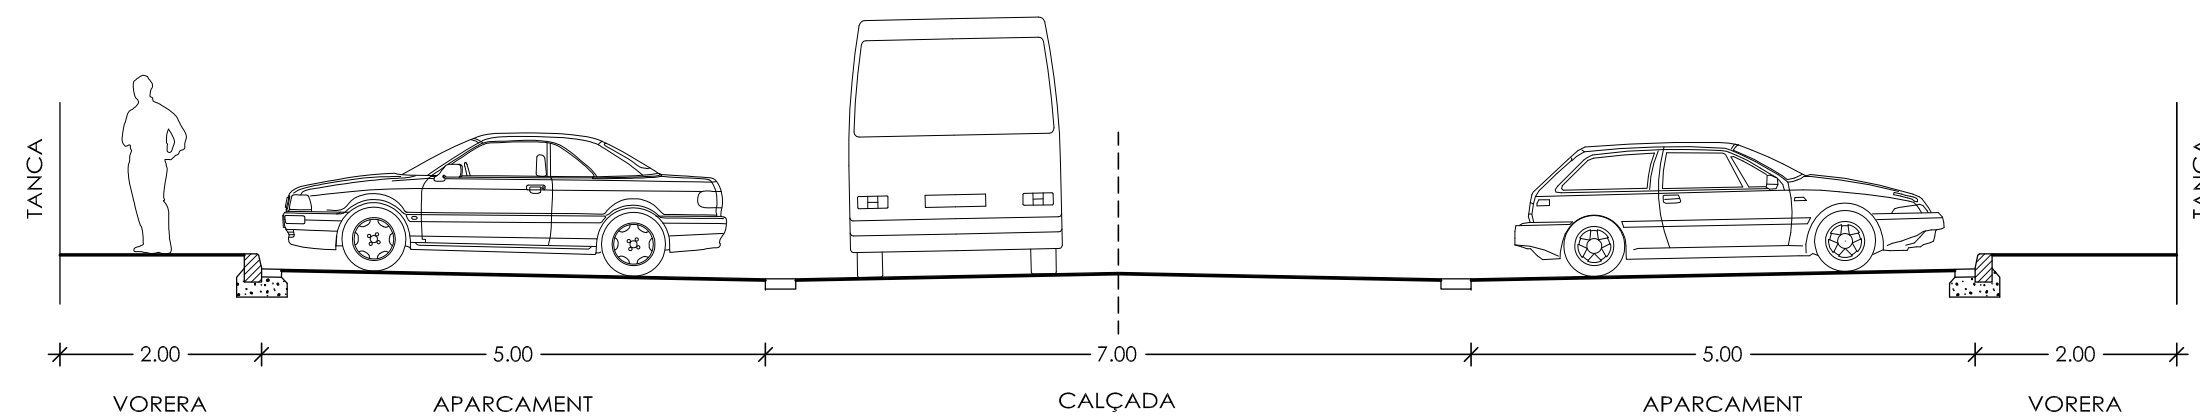

SECCIÓ PER APARCAMENT

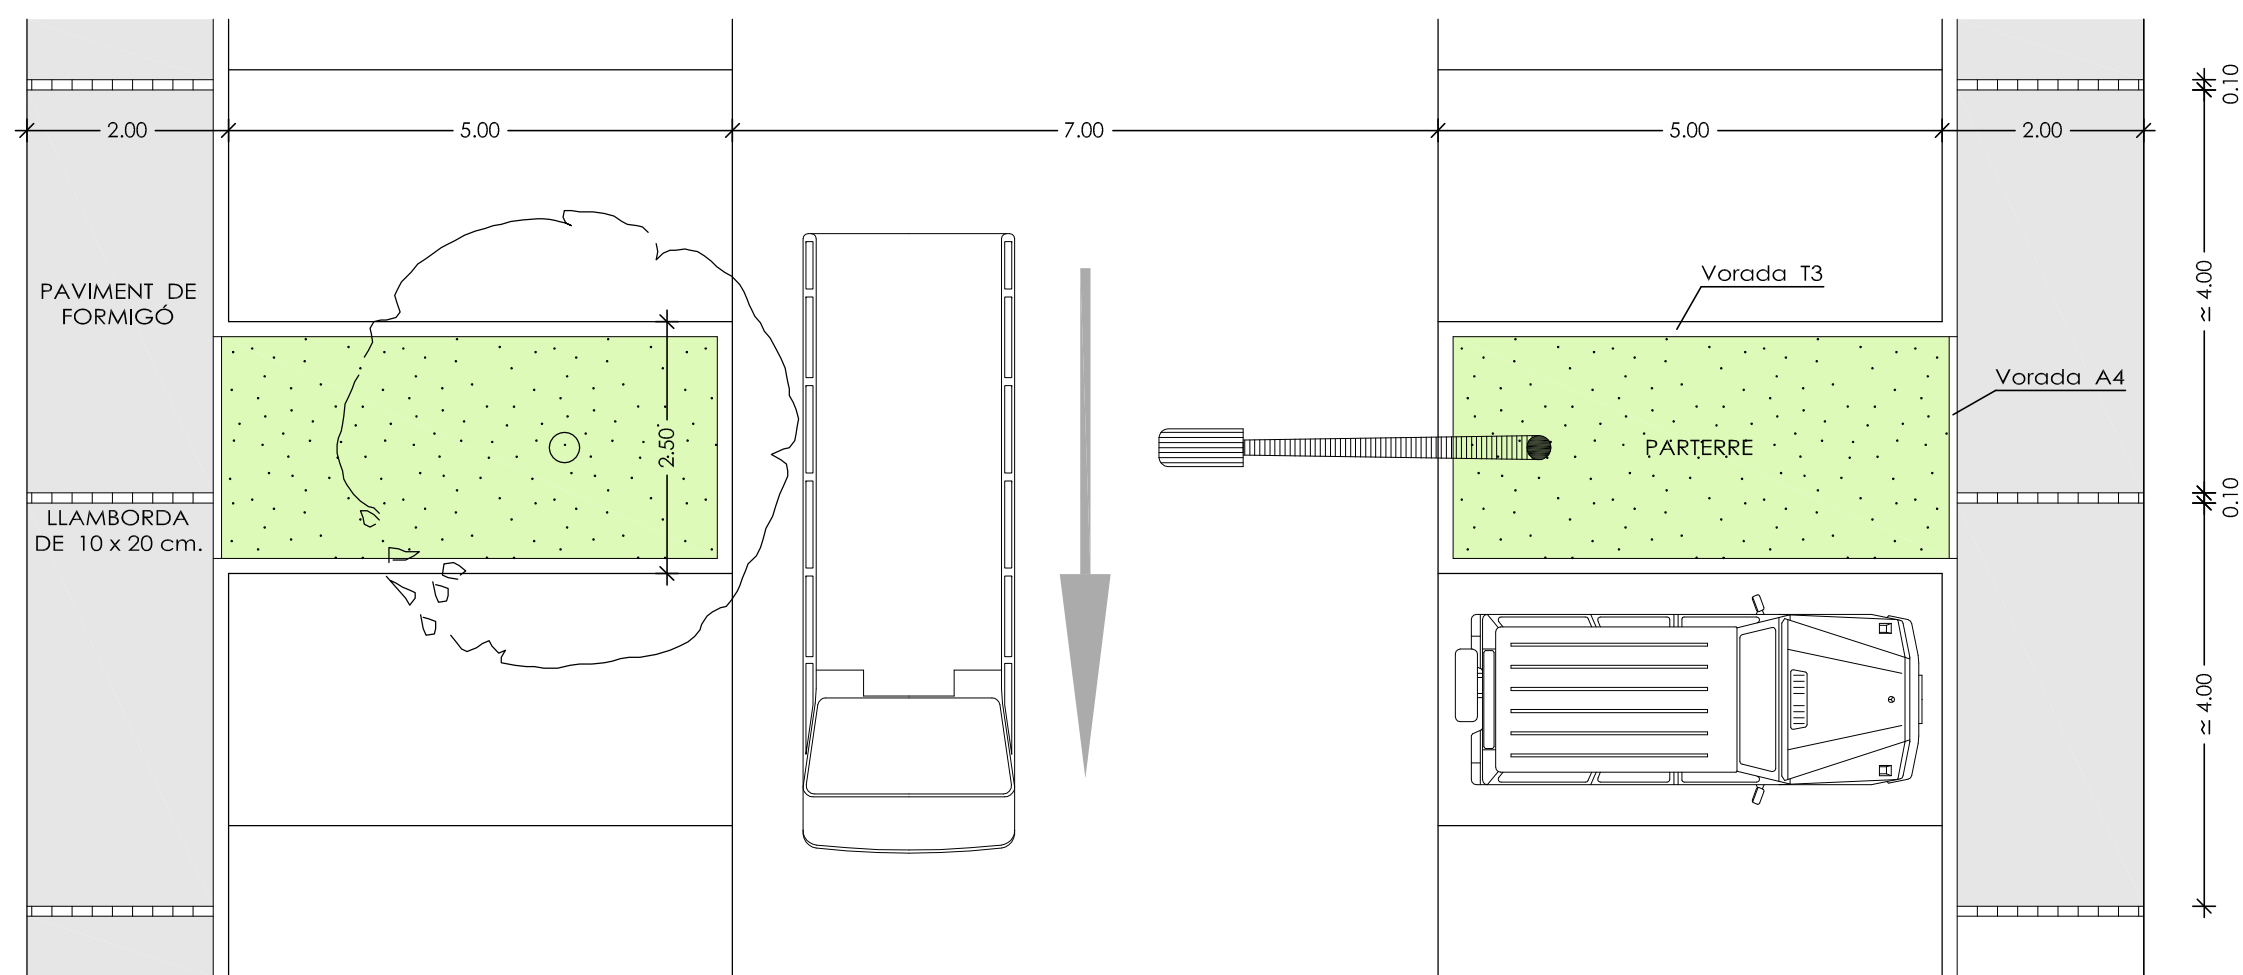

PLANTA

Ajuntament
de Berga



PROJECTE

Modernització del
"Polígon Industrial La Valldan"
de Berga.

REURBANITZACIÓ
DEL CARRER
"GERMANS FARGUELL"

Escala 1/75

Arxiu: Valldan13

SECCIÓ TIPUS VIAL
DETALL VORERA

02.5

Desembre del 2019

JOAN CANAL I VILALTA
Arquitecte